




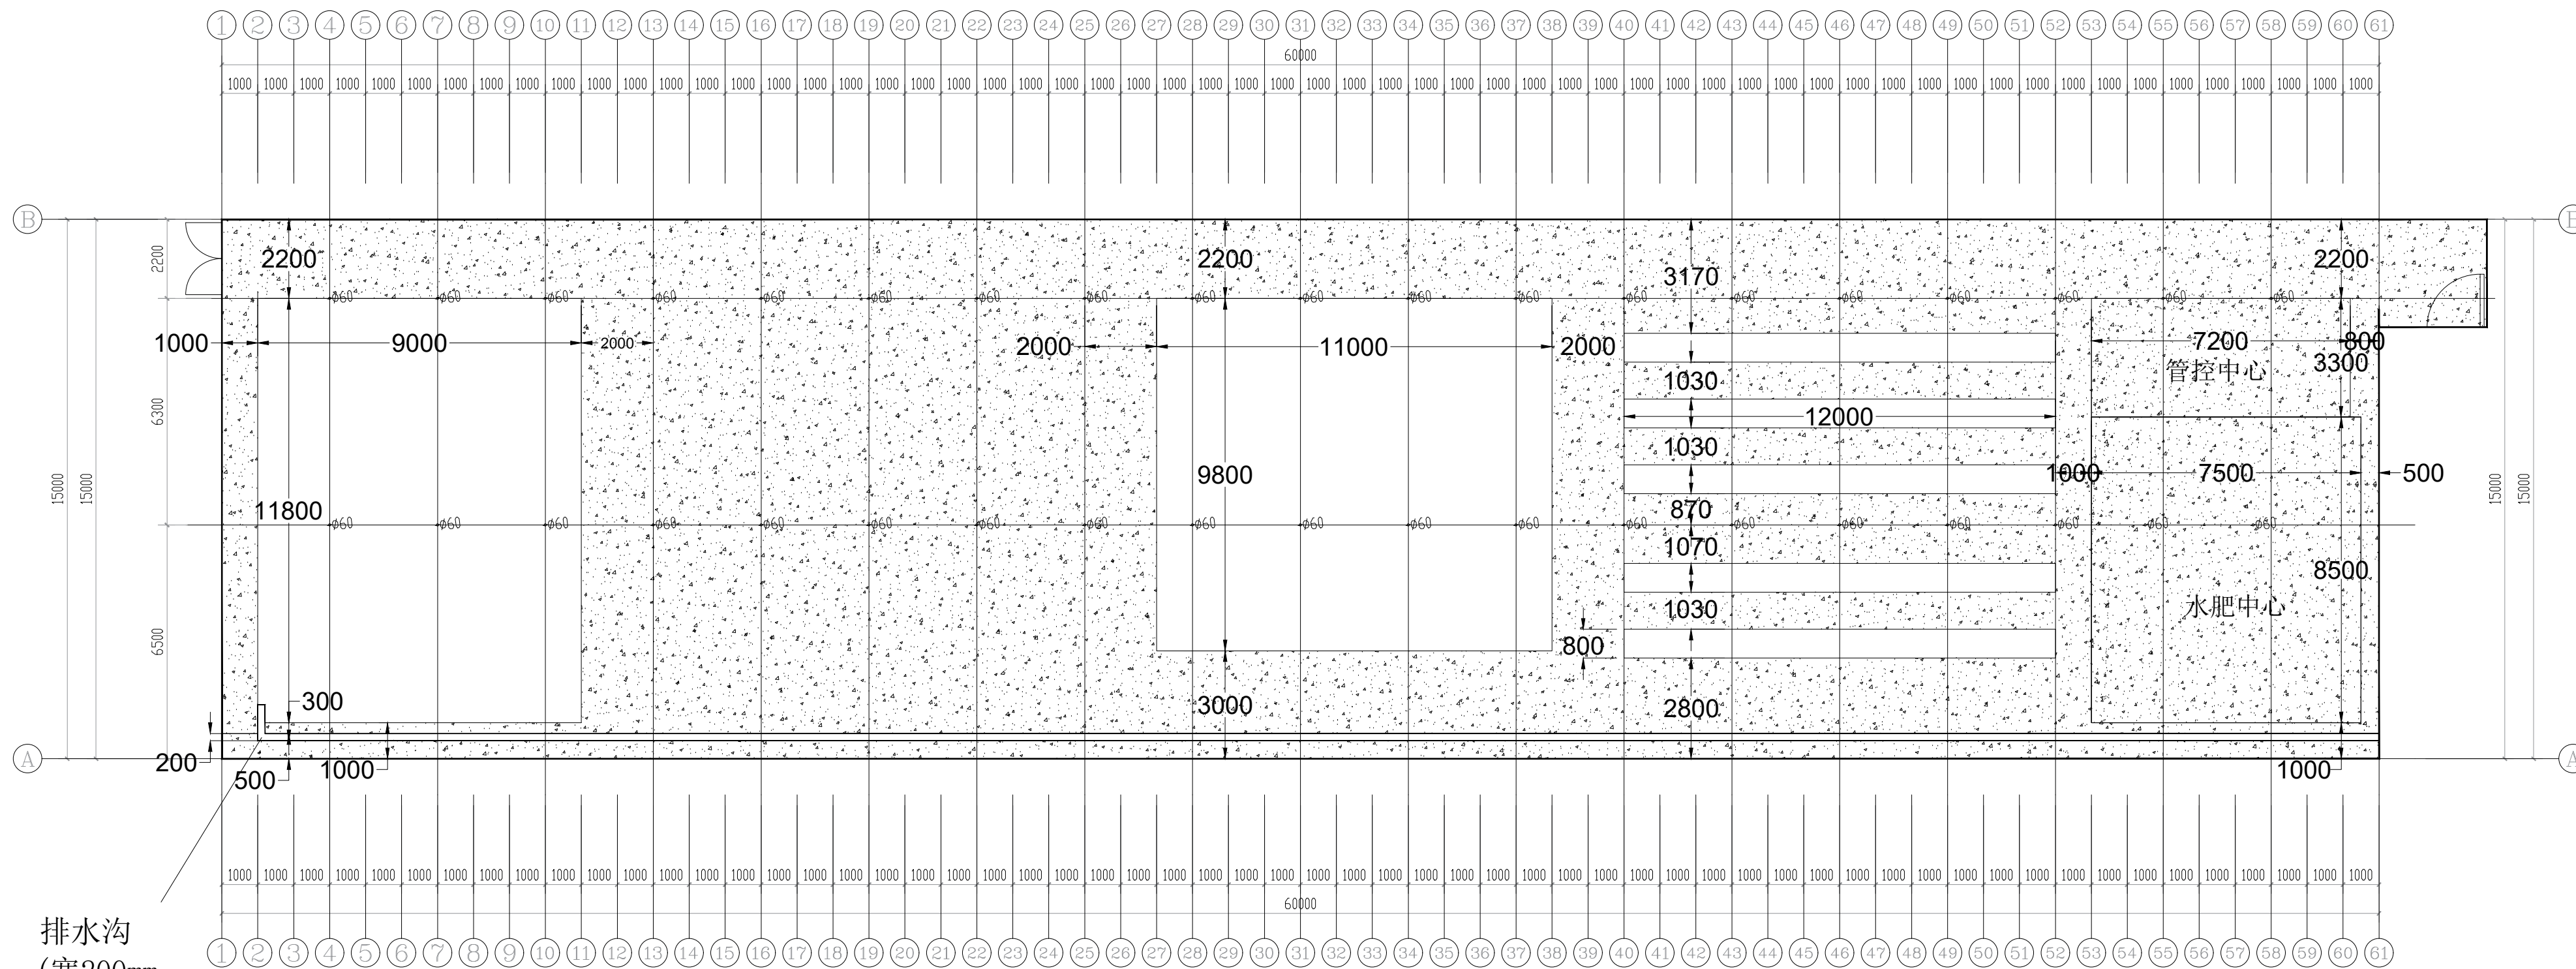

排水沟
(宽200mm
深150mm)

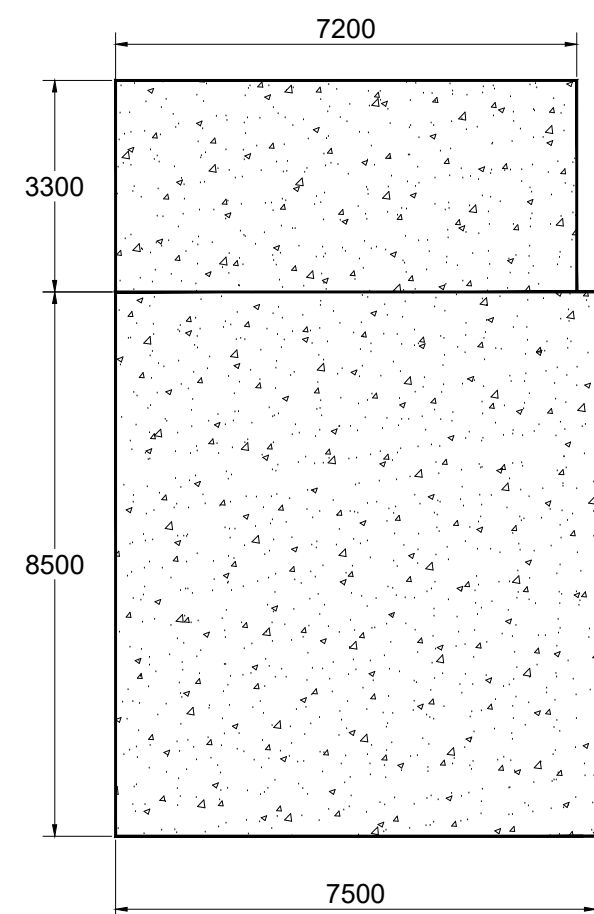


水肥中心硬化详图

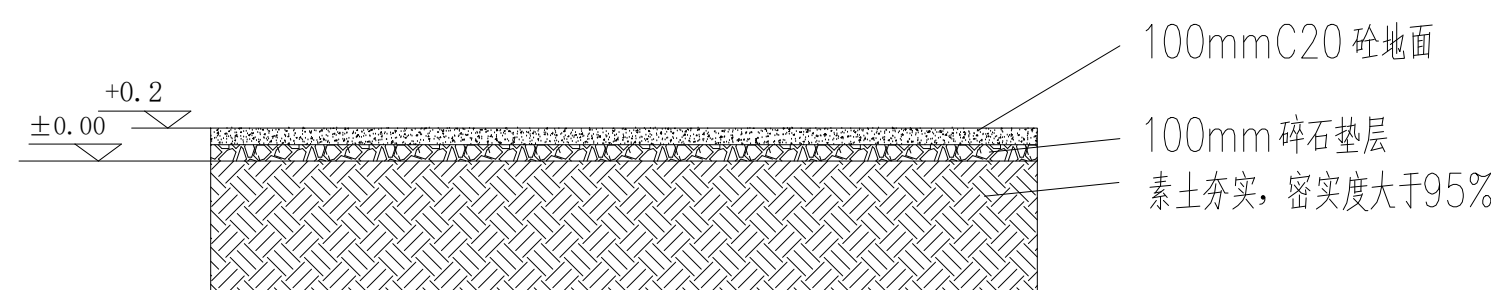

- 说明:
- 1、温室总硬化面积为620m²;
 - 2、管控中心和水肥中心地面采用C25标号混凝土浇筑, 标高30cm, 其他区域地面采用C20标号混凝土浇筑, 标高20cm;

硬化平面布置图

工程负责人			山西运城农业职业技术学院实训温室项目			
专业负责人			硬化平面布置图			
审核						
校对						
设计			比例	-	设计阶段	
制图			日期	2023.6	图号	WS-YH-01

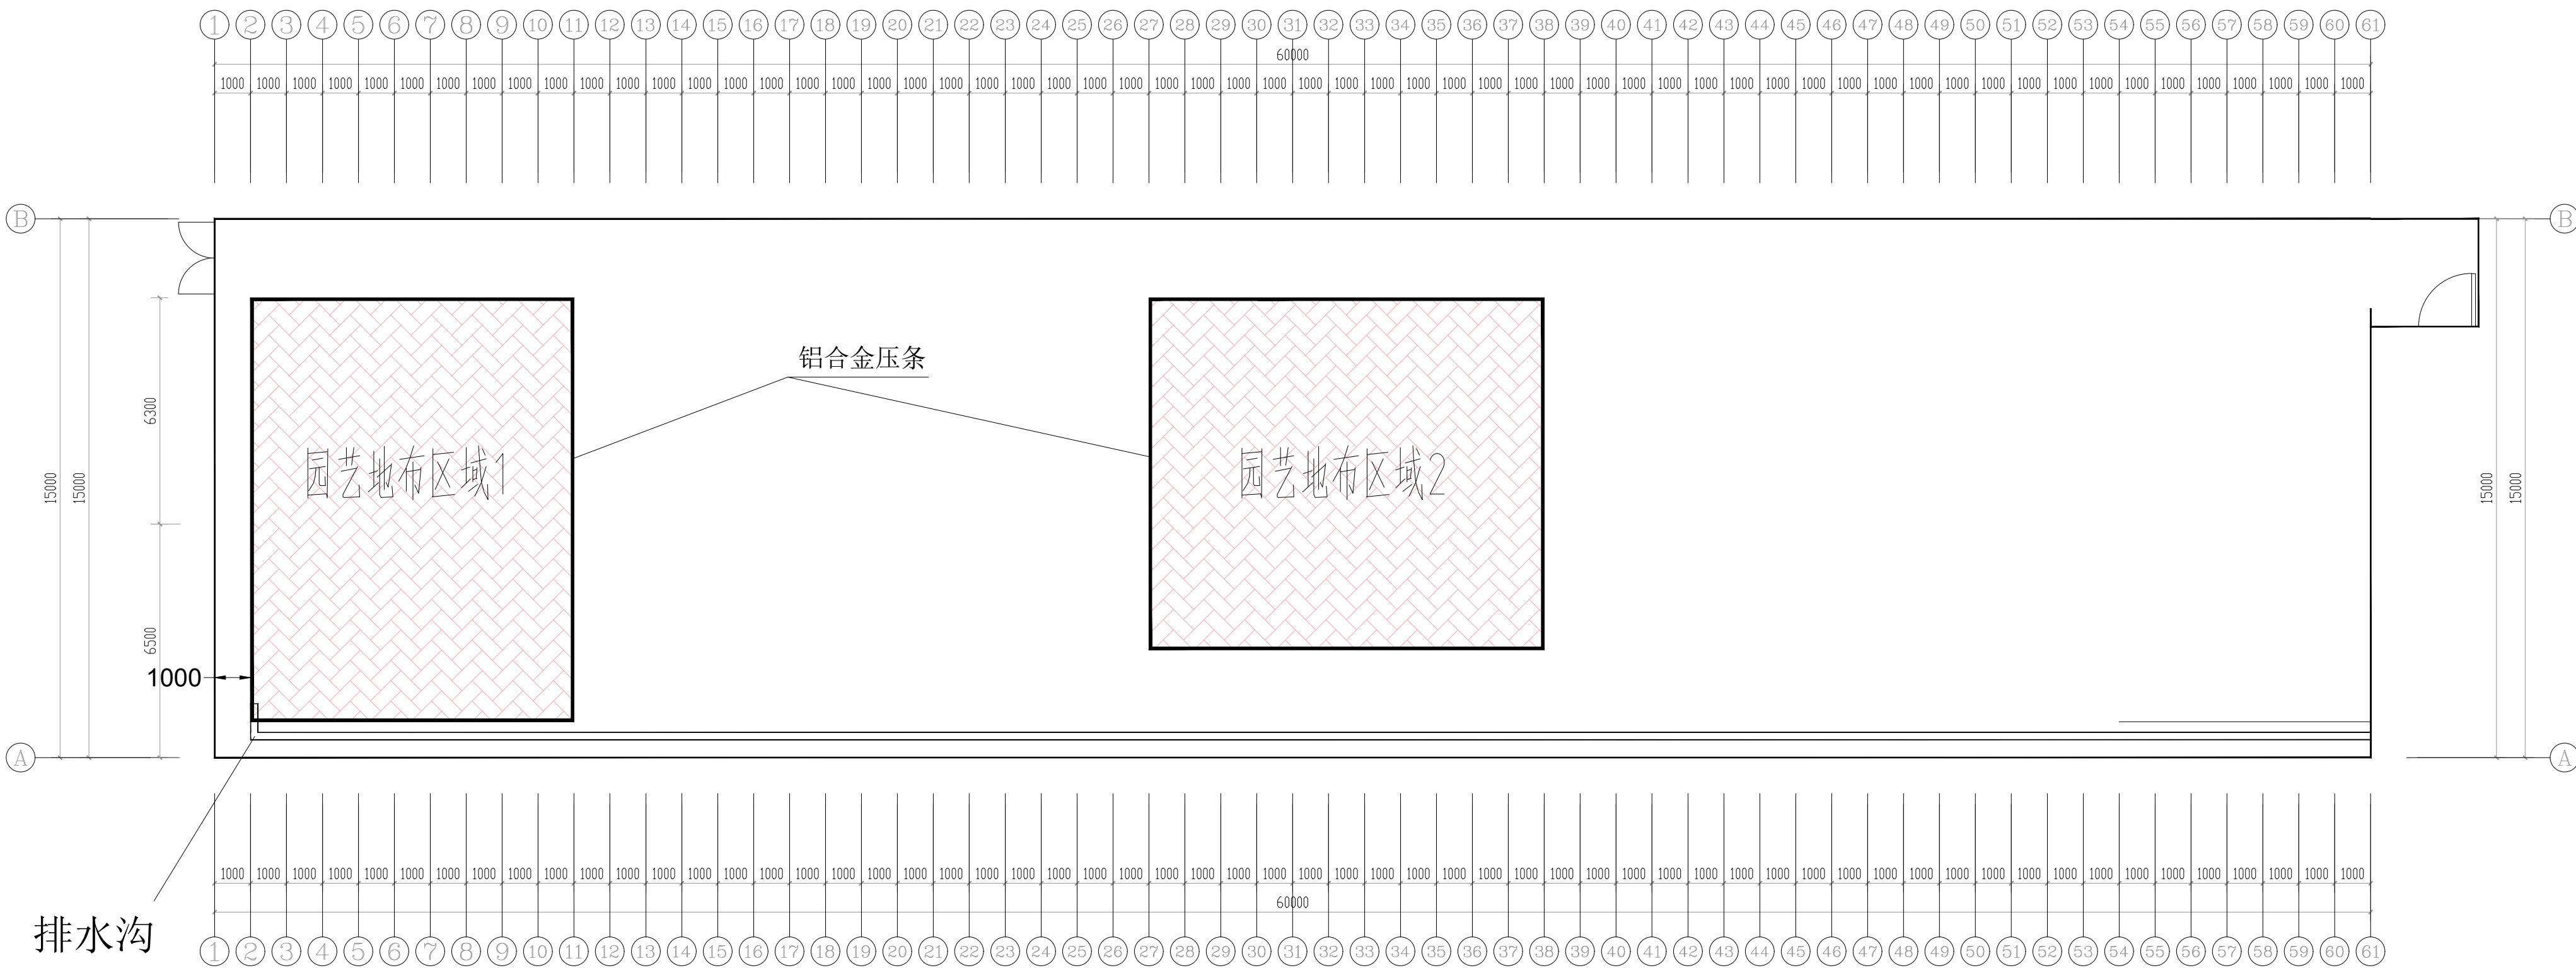


排水沟
(宽200mm
深150mm)

说明:

- 1、园艺地布总面积218m²;
- 2、园艺地布采用白色PE编织布;
- 3、园艺地布四周安装铝合金压条。


园艺地布平面布置图

工程负责人			山西运城农业职业技术学院实训温室项目			
专业负责人			园艺地布平面布置图			
审 核						
校 对						
设 计			比 例	-	设计阶段	
制 图			日 期	2023.6	图 号	WS-YH-02

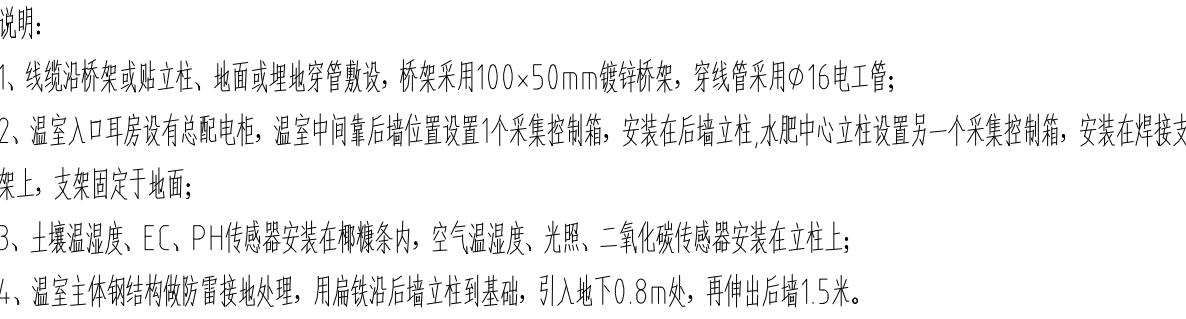

序号	名称	规格	数量	单位
1	镀锌桥架	100*50mm	70	m
2	桥架托臂		33	个
3	桥架三通	100*50mm	1	个
4	桥架弯头	100*50mm	2	个
5	骑马卡		4	个
6	角码		2	个

山西运城农业职业技术学院实训温室项目						
工程负责人			电气系统总图			
专业负责人						
审 核						
校 对						
设 计			比 例	-	设计阶段	
制 图			日 期	2023.6	图 号	WS-YM-01

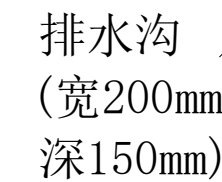


- 1、潮汐灌苗床区域设有 8m^3 的循环水池，通过温室灌溉主管补水，水池中安装有潜水泵，将肥水输送到苗床一侧。苗床自身带有3%的倾斜度，肥水自然流回到循环池中。循环池出水管上开三通，将污水排到主排水沟，详见潮汐灌苗床循环水系统图；
- 2、温室中间南侧位置道路旁有7个种植花箱，采用滴灌方式，从灌溉主管接三通，接毛管到各个花箱；
- 3、网架倒挂栽培设有8个种植箱，采用滴灌方式，从灌溉主管接三通，接毛管到各个种植箱；
- 4、立体栽培区域设有 8m^3 的循环水池，通过温室灌溉主管补水，水池中安装有潜水泵，将肥水输送到各种异型栽培管道内，并从另一端流回循环水池中。循环池出水管上开三通，将污水排到主排水沟，详见立体栽培循环水系统图；
- 5、灌溉主管通过 $63-50$ 变径弯头将肥水输送到氟碳槽基质培区域，氟碳槽基质培采用滴灌方式，详见氟碳槽基质培滴灌系统安装图；
- 6、管道为实线的采用预埋的方式，虚线的采用明敷的方式，具体见图例。

灌溉系统总图


图 例			
名 称	图 例	数 量	备 注
供水管			预埋
供水管			明敷
回水管			预埋
吊喷供水管			明敷
废液回收管			预埋
排污管			预埋
水泵		3个	
电磁阀		10个	
球阀		11个	

工程负责人			山西运城农业职业技术学院实训温室项目			
专业负责人						
审 核			灌溉系统总图			
校 对						
设 计			比 例	-	设计阶段	
制 图			日 期	2023.6	图 号	WS-YM-02

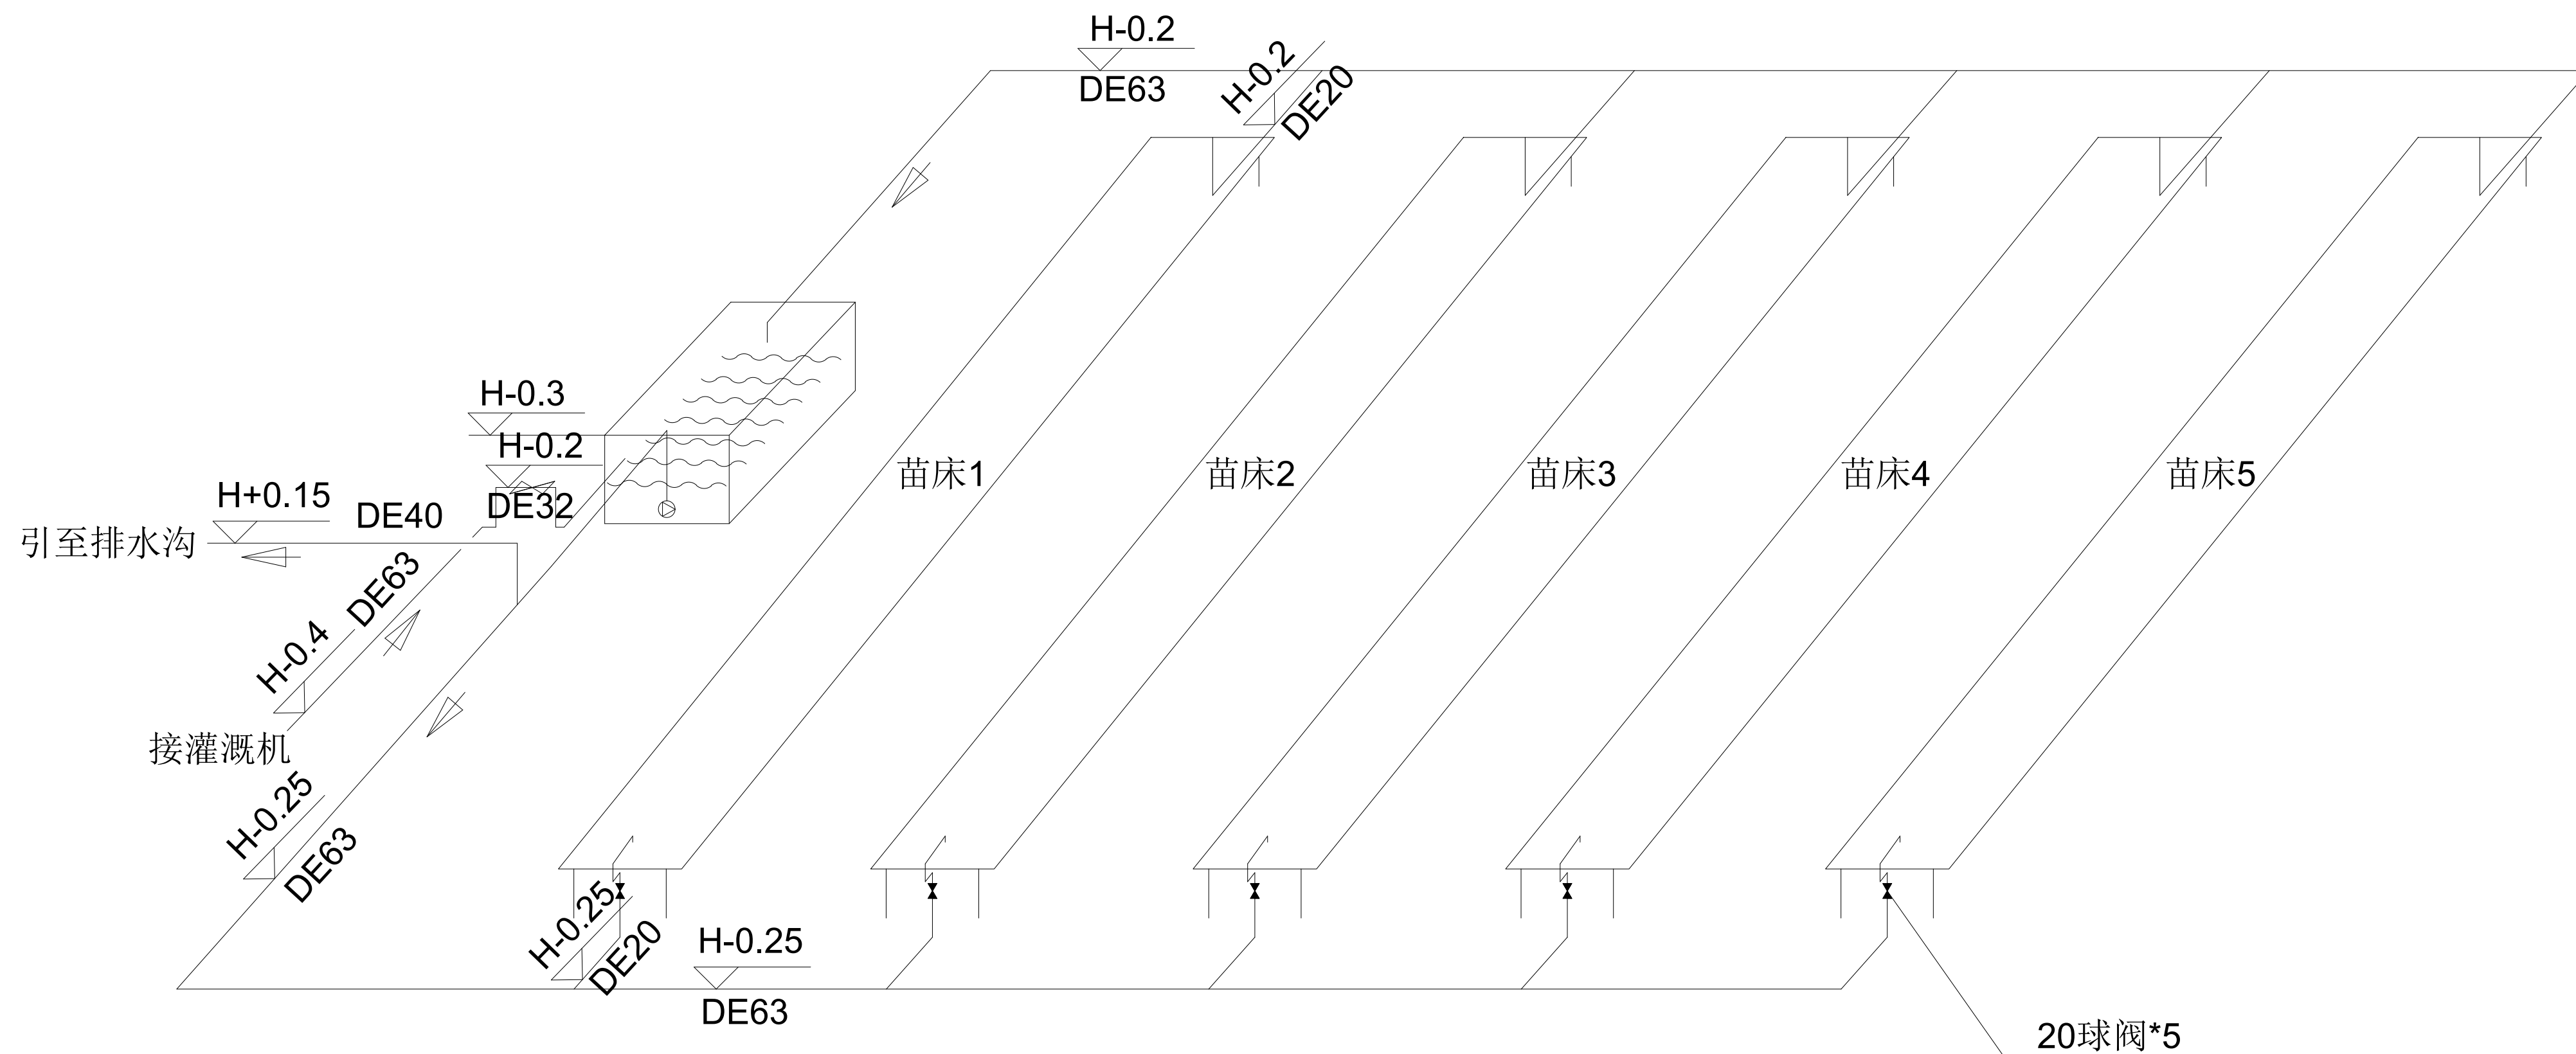

潮汐灌苗床循环水系统图

工程负责人			山西运城农业职业技术学院实训温室项目			
专业负责人			潮汐灌苗床循环水系统图			
审核						
校对						
设计			比例	-	设计阶段	
制图			日期	2023.6	图号	WS-YM-03

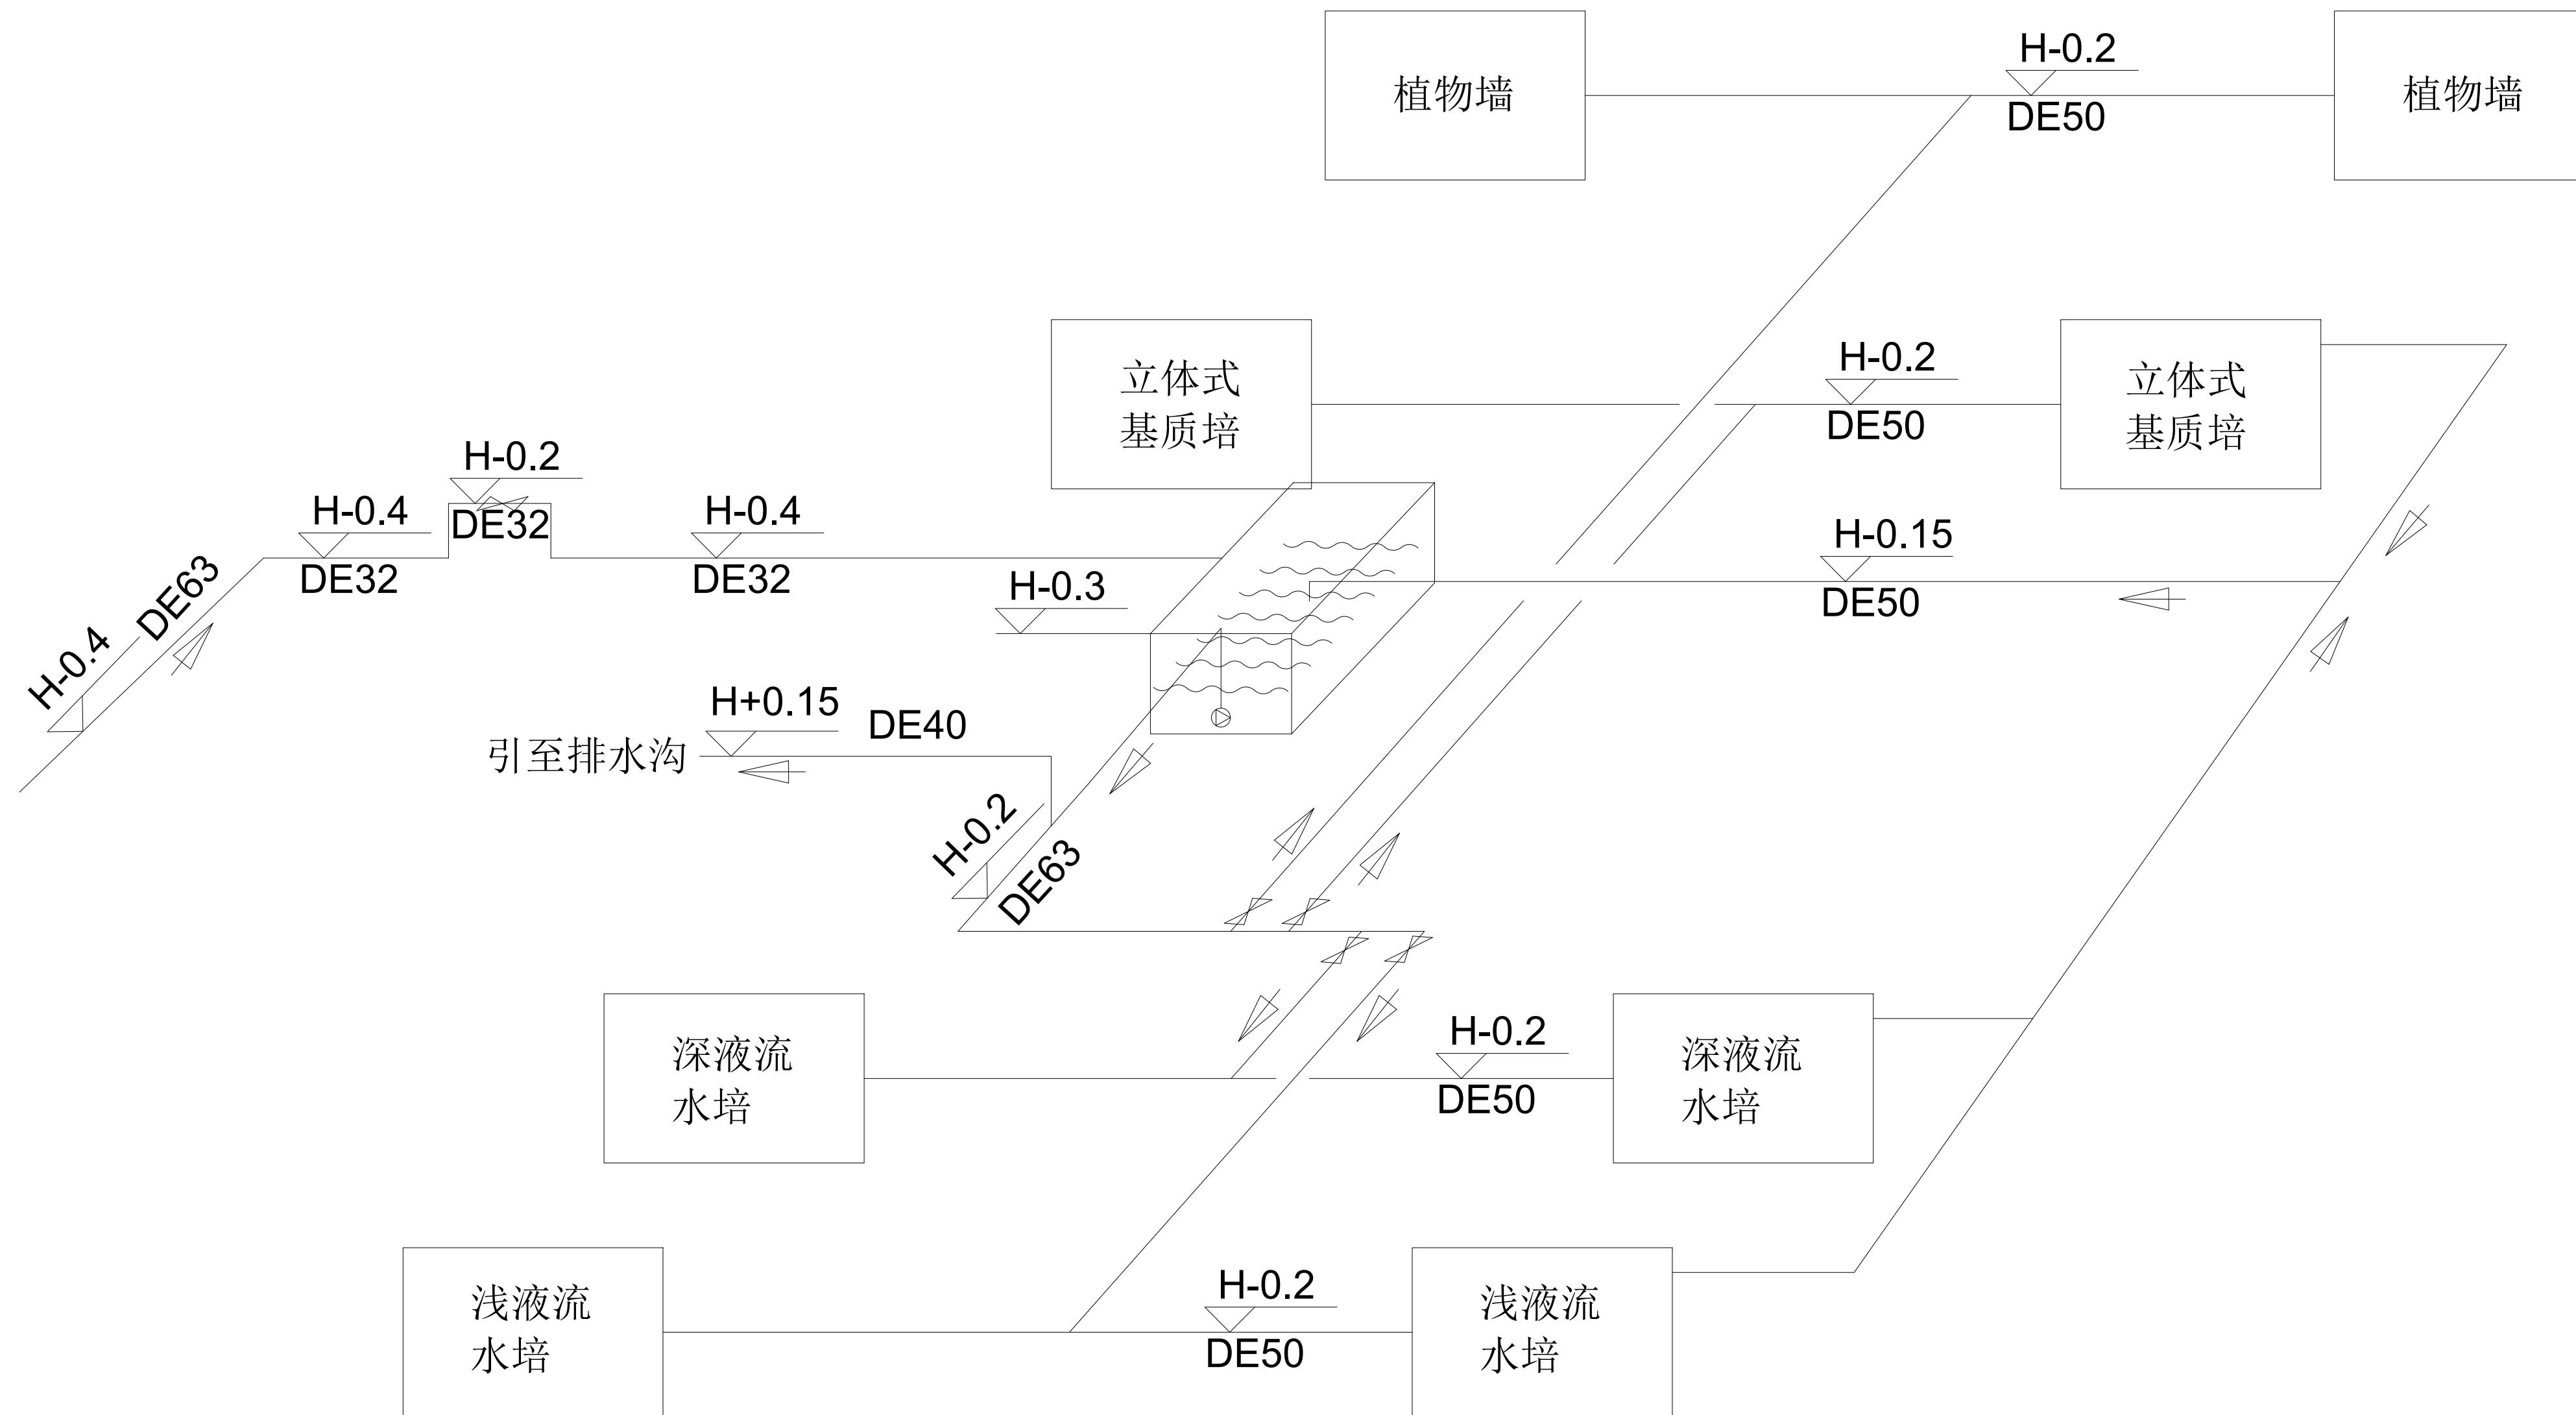

立体栽培循环水系统图

工程负责人			山西运城农业职业技术学院实训温室项目			
专业负责人						
审 核			立体栽培循环水系统图			
校 对						
设 计			比 例	-	设计阶段	
制 图			日 期	2023.6	图 号	WS-YM-04